




1 ΑΕΡΟΦΩΤΟΓΡΑΦΙΑ 1^η ΘΕΣΗ ΕΚΧΩ



2 ΑΕΡΟΦΩΤΟΓΡΑΦΙΑ 2

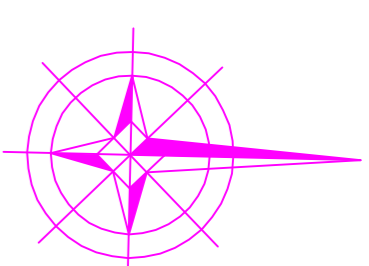

**ΚΟΡΥΦΕΙΣ ΟΠΙΟΓΕΤΗΜΕΝΗΣ
ΙΔΙΟΚΤΗΣΙΑΣ ΕΤΣΑ Θ7**


ΕΜΒΑΔΟ΄ Α-Β1-Δ-Ε-ΣΤ-Α = 2.346,26 m²
ΠΕΡΙΜΕΤΡΟΣ = 228,0 m


ΑΠΟΣΤΑΣΕΙΣ / ΕΜΒΑΔΟ ΠΛΑΚΟΤΡΟΠΗΣ
ΟΔΟΥ ΠΛΑΤΑΝΟΥΣ 2,0 m.

- 1-K1 = 22,73 m / 41,0 m²
- 2-K1 = 14,75 m / 27,0 m²
- 3-K2 = 11,00 m / 23,0 m²
- 4-K2 = 13,35 m / 25,0 m²
- 5-K1 = 11,43 m / 20,0 m²
- K1-Κ2 = 25,60 m / 45,0 m²
- K1, περίμετρος = 16,00 m / 27,0 m²

ΣΥΝΟΛΙΚΟ ΜΗΚΟΣ = 114,86 m
ΣΥΝΟΛΙΚΟ ΕΜΒΑΔΟ = 208,0 m²
ΦΥΤΕΥΣΗ ΠΕΡΙΜΕΤΡΙΚΑ ΓΑΜΑΝΩΝ = 175,0 m

ΥΠΟΜΝΗΜΑ

- : ΔΕΝΤΡΟ
- : ΦΩΤΙΣΤΙΚΟ ΕΠΙ ΛΕΙΤΩ
- : ΠΑΓΓΡΑΚΙ
- : ΓΑΜΑΝΟΙ ΠΕΡΙΜΕΤΡΙΚΑ
- : ΔΟΧΕΙΑ ΑΠΟΡ.
- : ΘΕΣΗ ΛΙΘΙΝΗΣ ΒΡΥΤΗΣ
- : ΠΙΝΑΚΙΔΙΑ ΕΙΣΟΔΟΥ
- : Φυσικές πλάκες

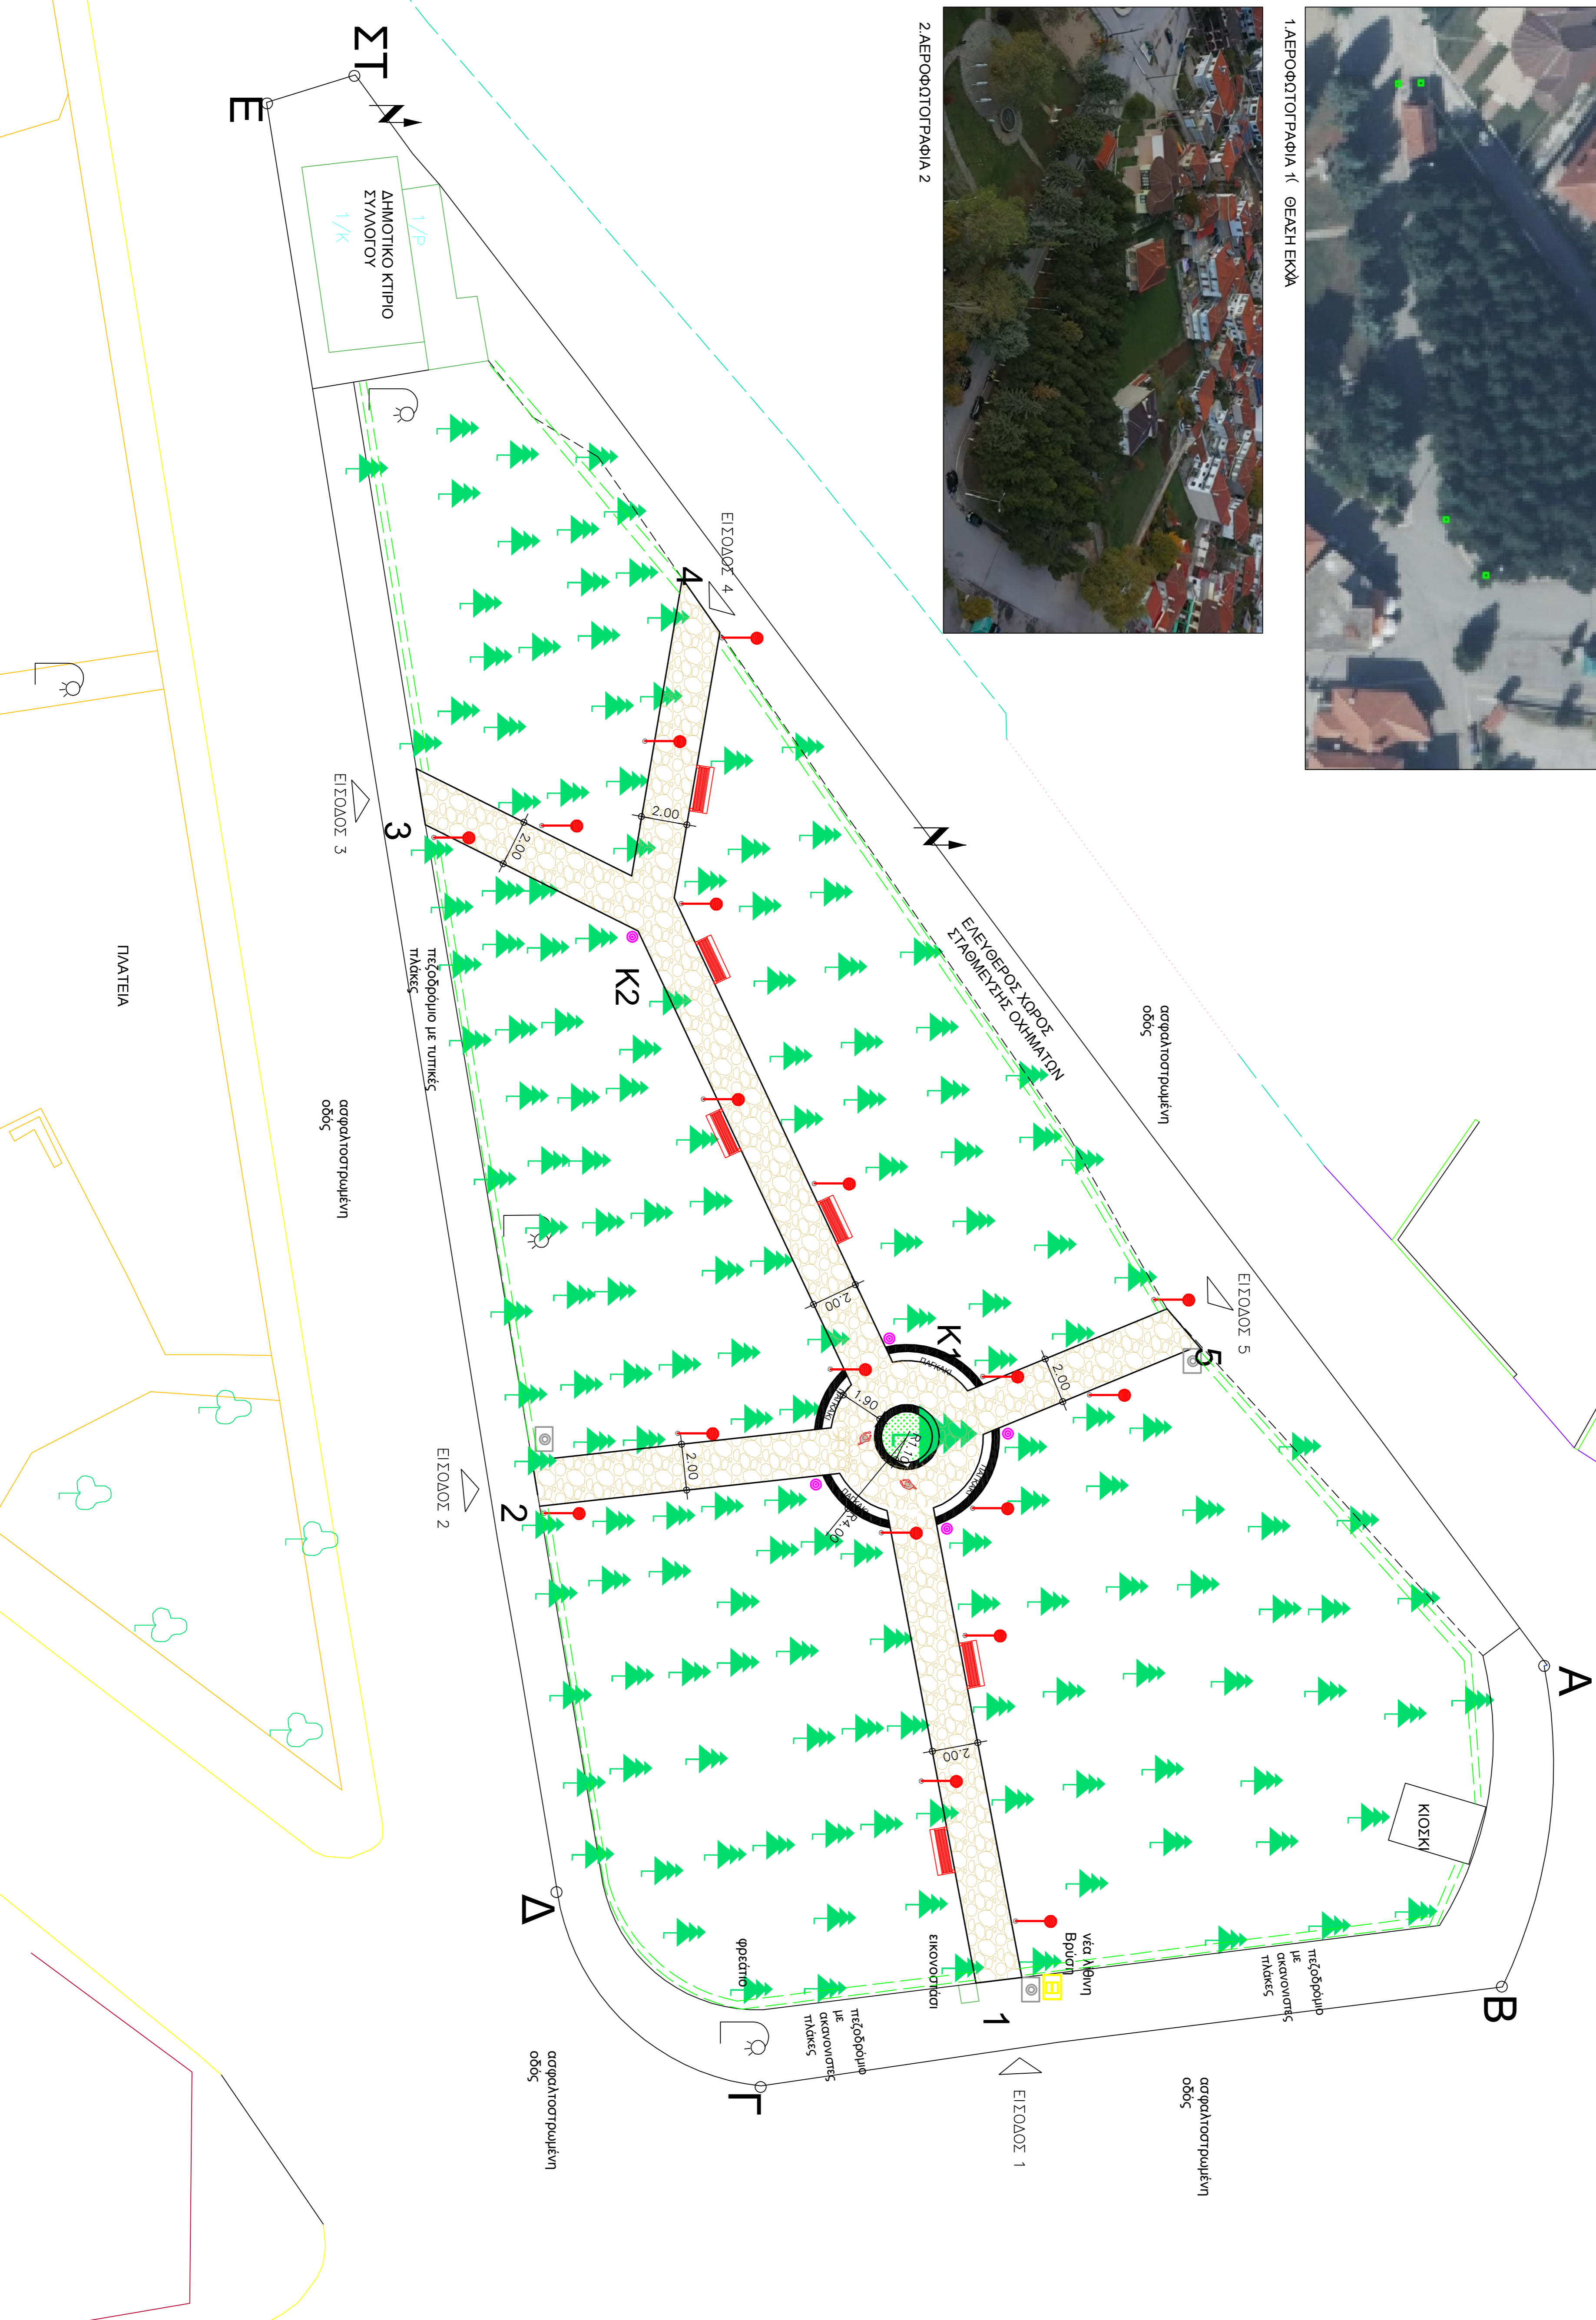

| | |
|---|------------------|
